





カフェレストラン1F

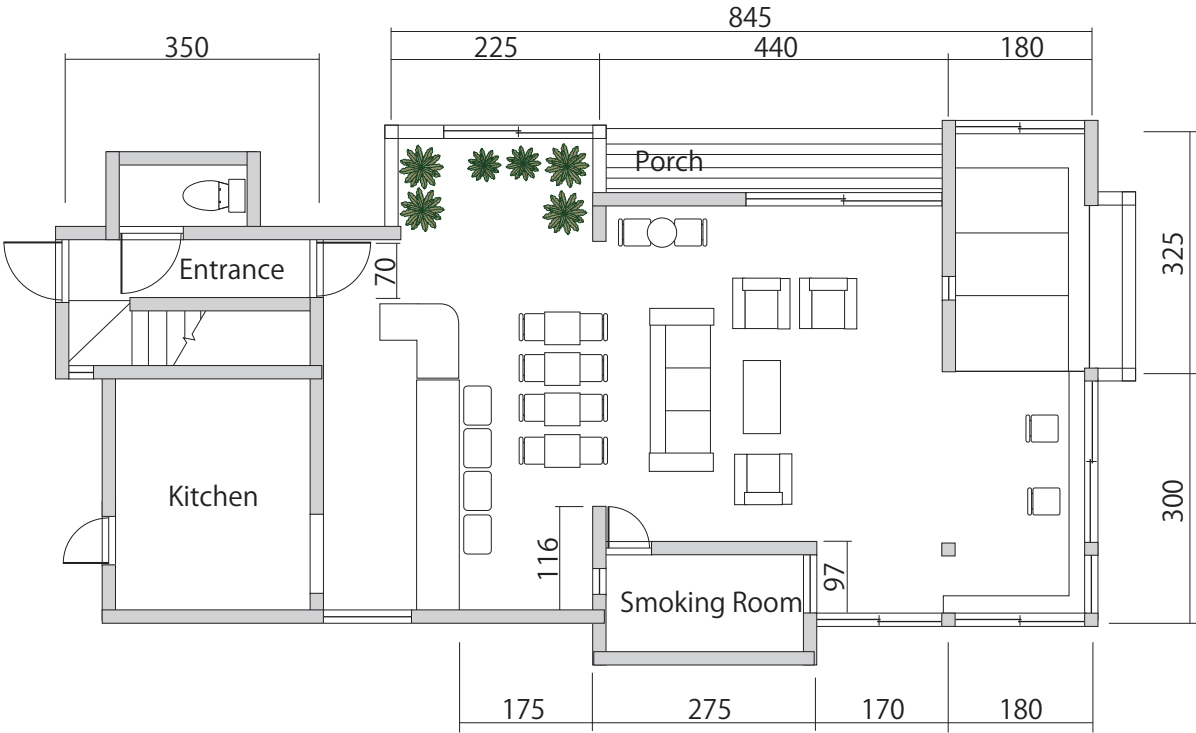

古民家

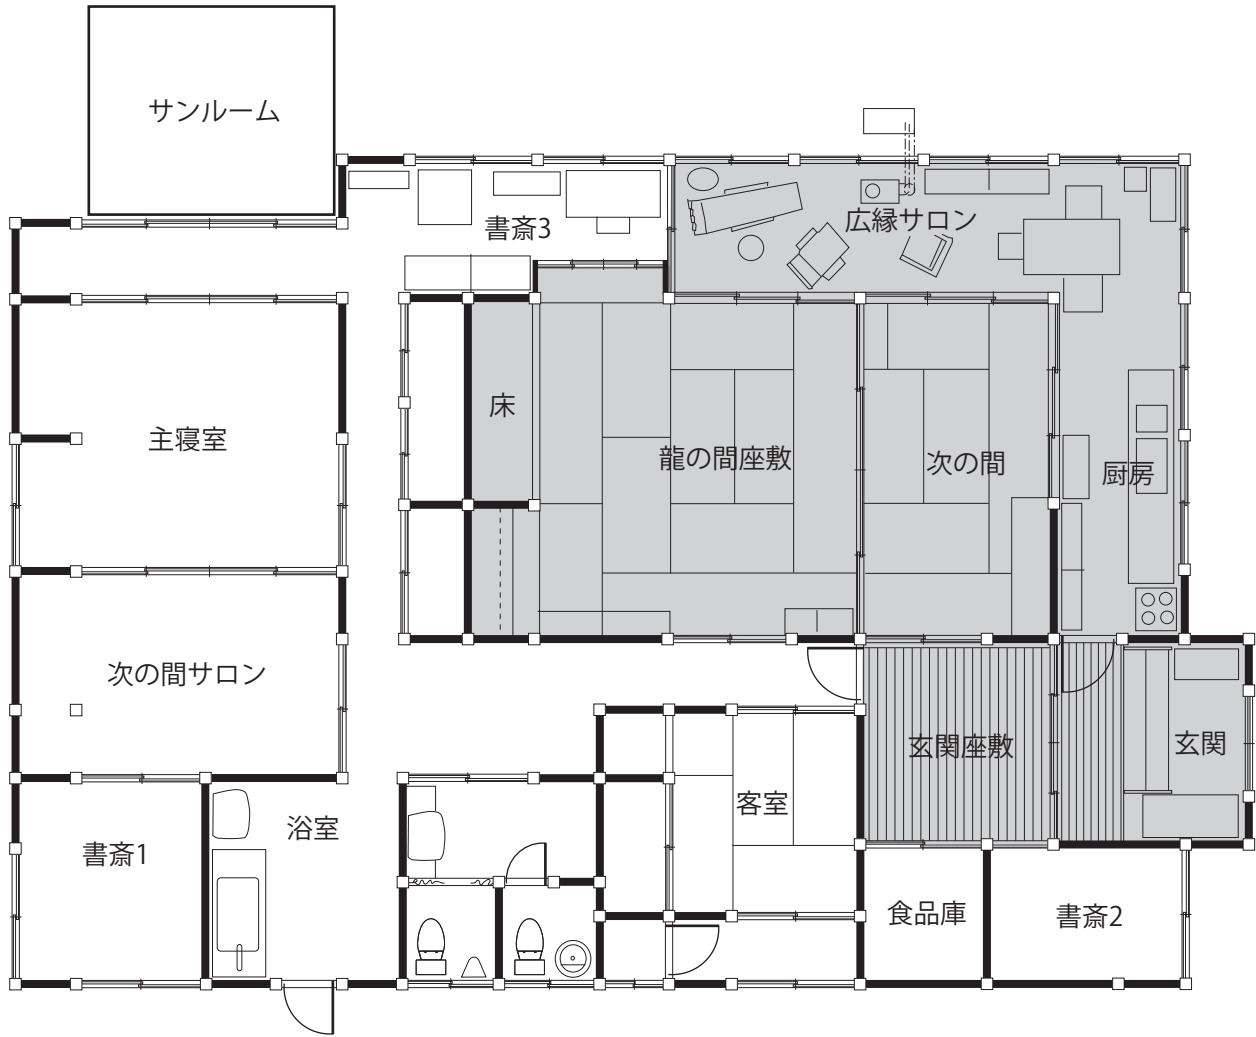

※古民家はグレー部分が撮影可能です。又、各建物の配置は別紙配置図をご覧ください。
使用区分はカフェと庭・古民家と庭のセットになります。

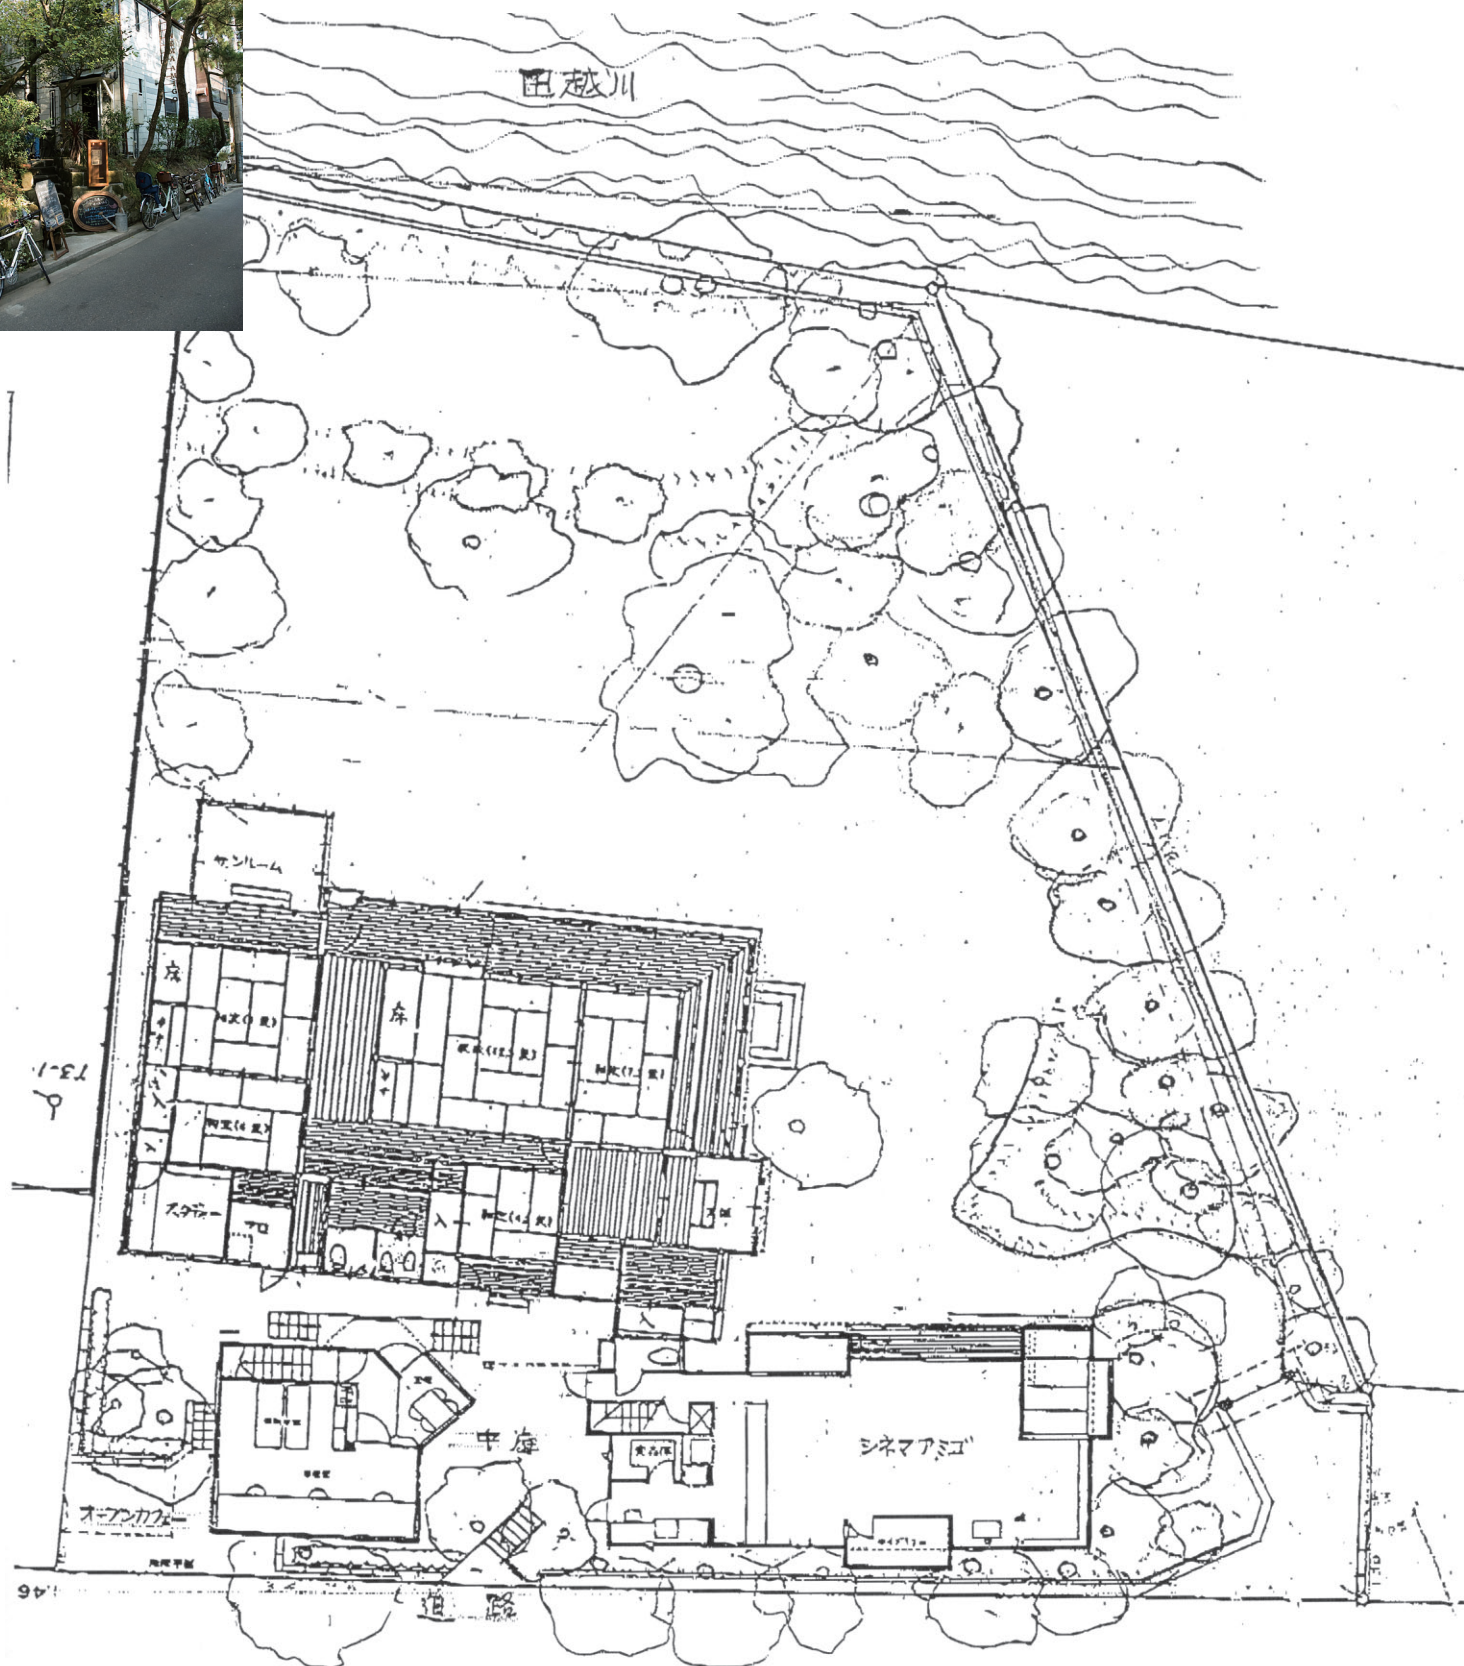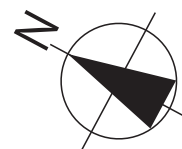

※使用区分はカフェと庭・古民家と庭のセットになります。